


# INŽENÝRSKÉ SÍTĚ + PŘÍPOJKY

## M 1:250

1cm = 25m

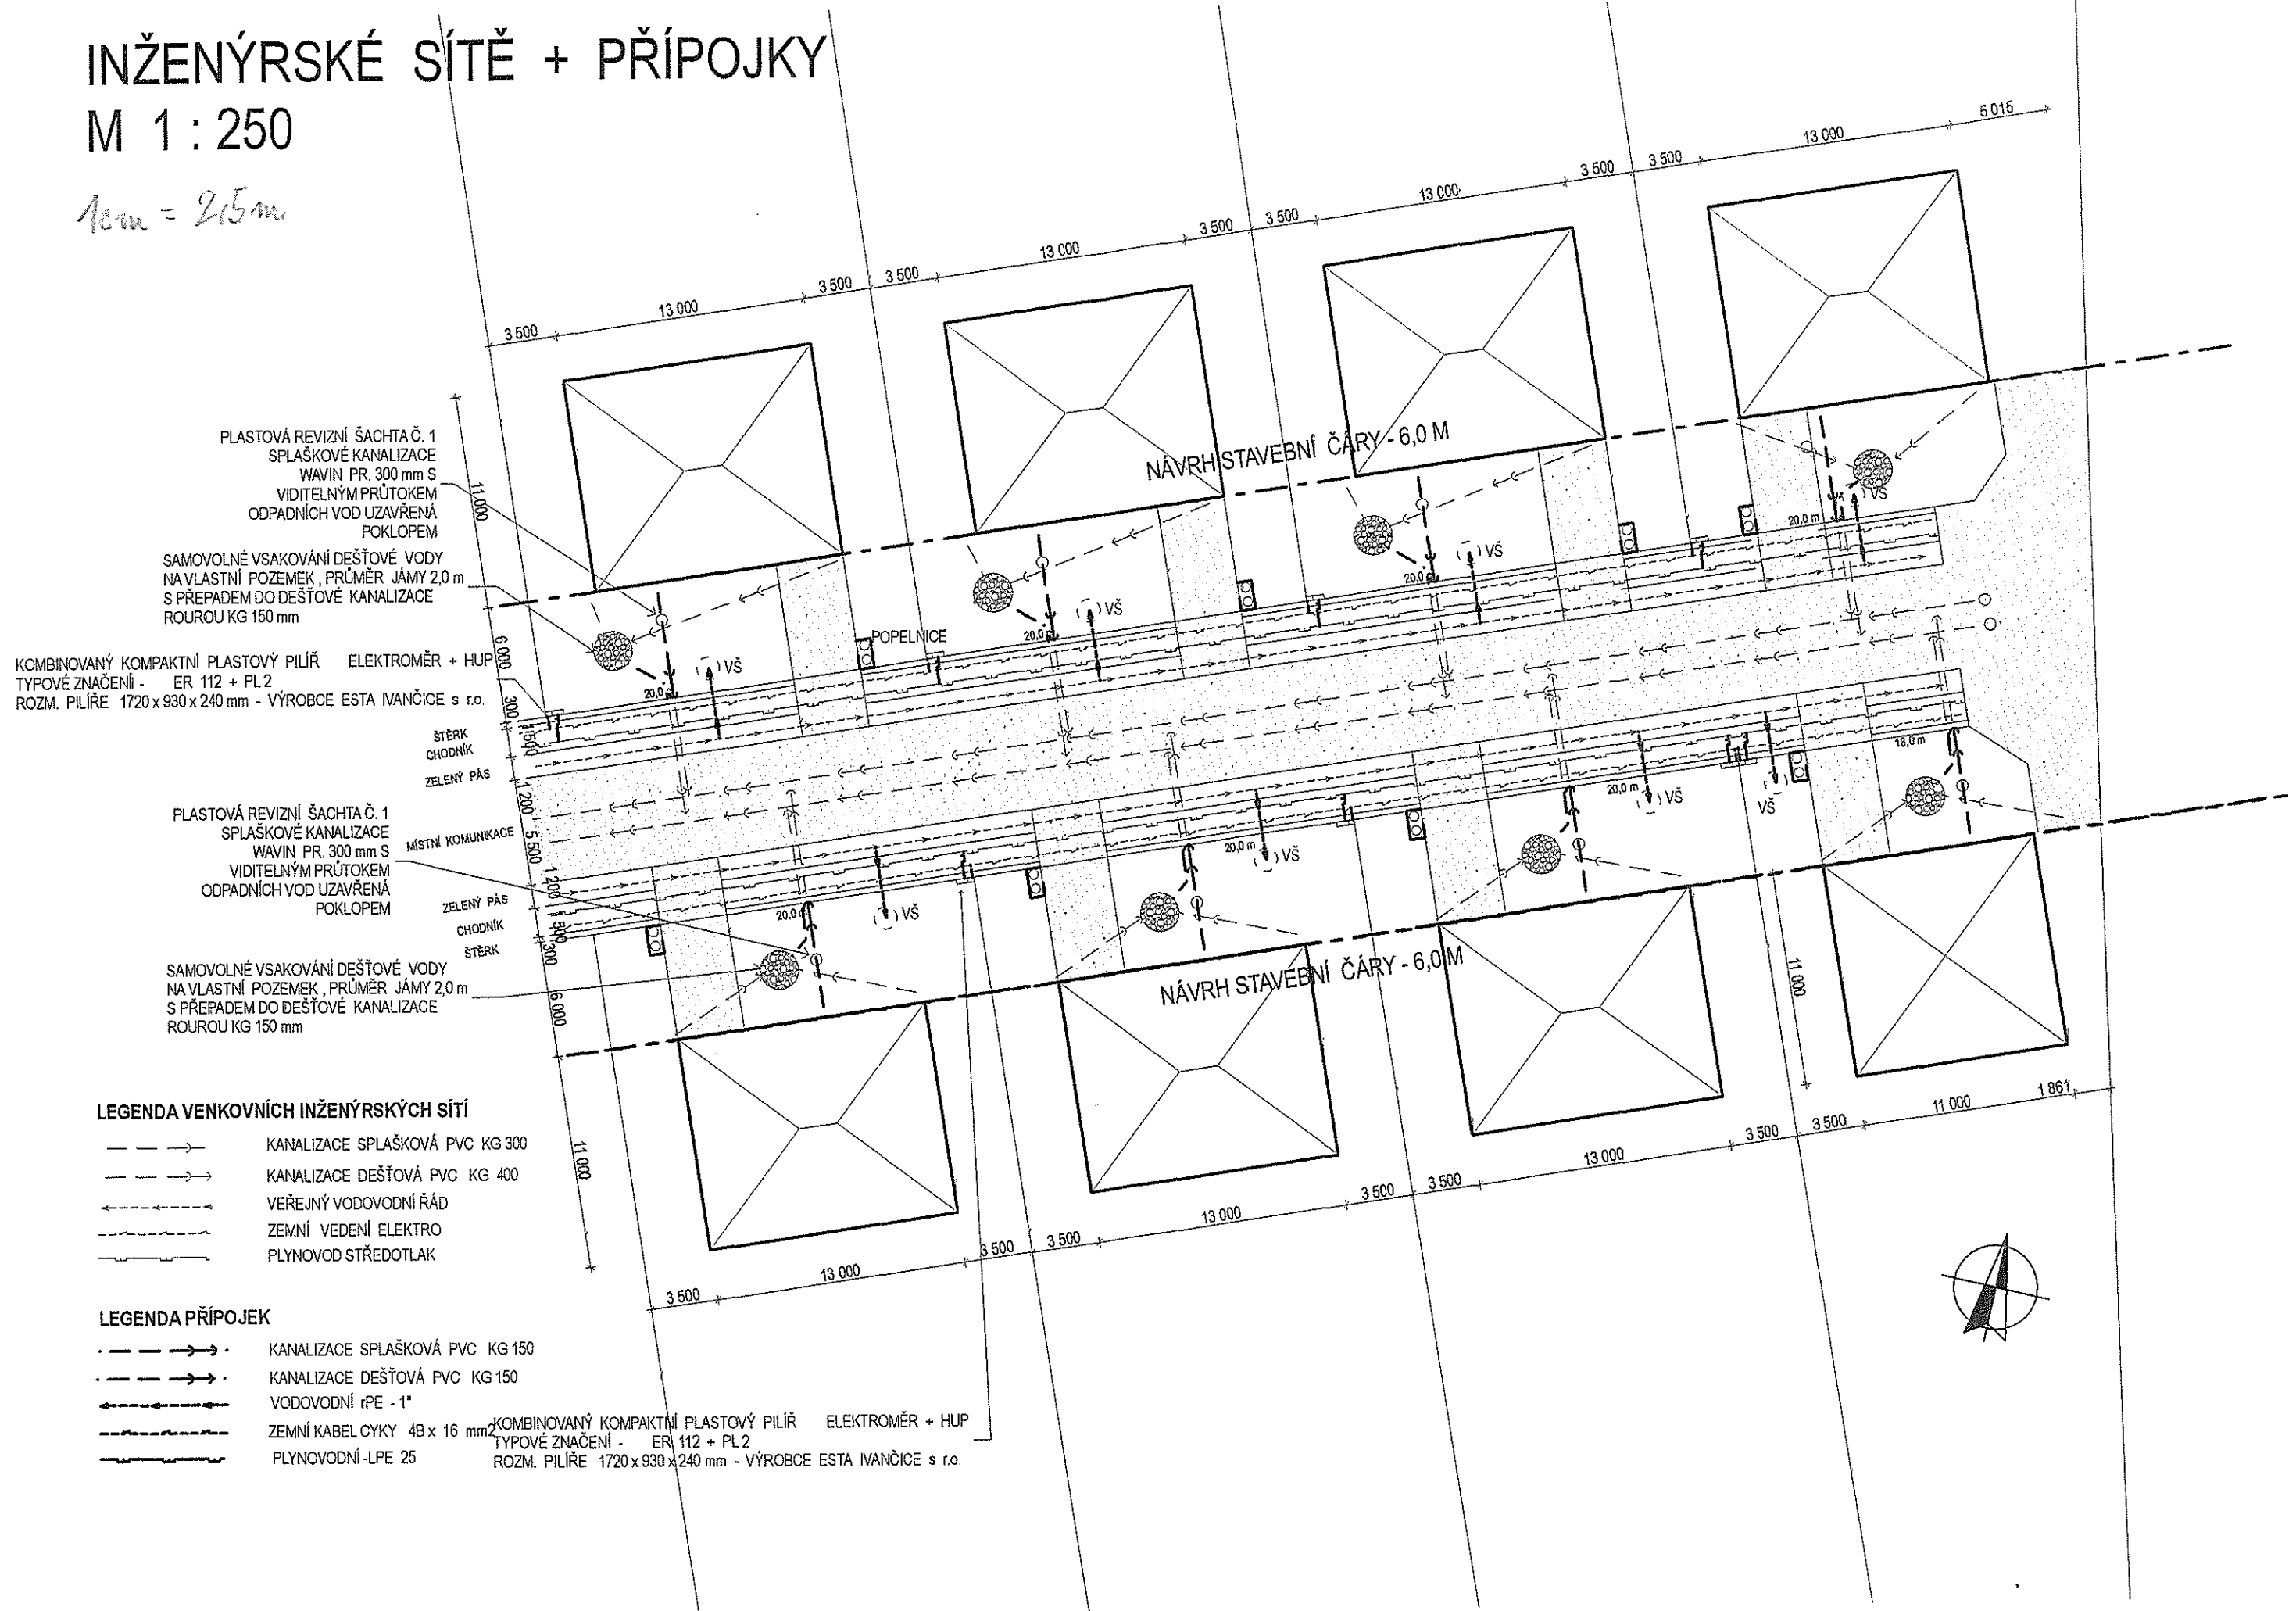

### LEGENDA VENKOVNÍCH INŽENÝRSKÝCH SÍTÍ

- — — — —> KANALIZACE SPLAŠKOVÁ PVC KG 300
- — — — —> KANALIZACE DEŠŤOVÁ PVC KG 400
- — — — —> VEŘEJNÝ VODOVODNÍ ŘÁD
- — — — —> ZEMNÍ VEDENÍ ELEKTRO
- — — — —> PLYNOVOD STŘEDOTLAK

### LEGENDA PŘÍPOJEK

- — — — — —> KANALIZACE SPLAŠKOVÁ PVC KG 150
- — — — — —> KANALIZACE DEŠŤOVÁ PVC KG 150
- — — — —> VODOVODNÍ rPE - 1"
- — — — —> ZEMNÍ KABEL CYKY 4B x 16 mm<sup>2</sup>
- — — — —> PLYNOVODNÍ -LPE 25

KOMBINOVANÝ KOMPAKTNÍ PLASTOVÝ PILÍŘ ELEKTROMĚR + HUP  
 TYPOVÉ ZNAČENÍ - ER 112 + PL 2  
 ROZM. PILÍŘE 1720 x 930 x 240 mm - VÝROBCE ESTA IVANČICE s.r.o.